


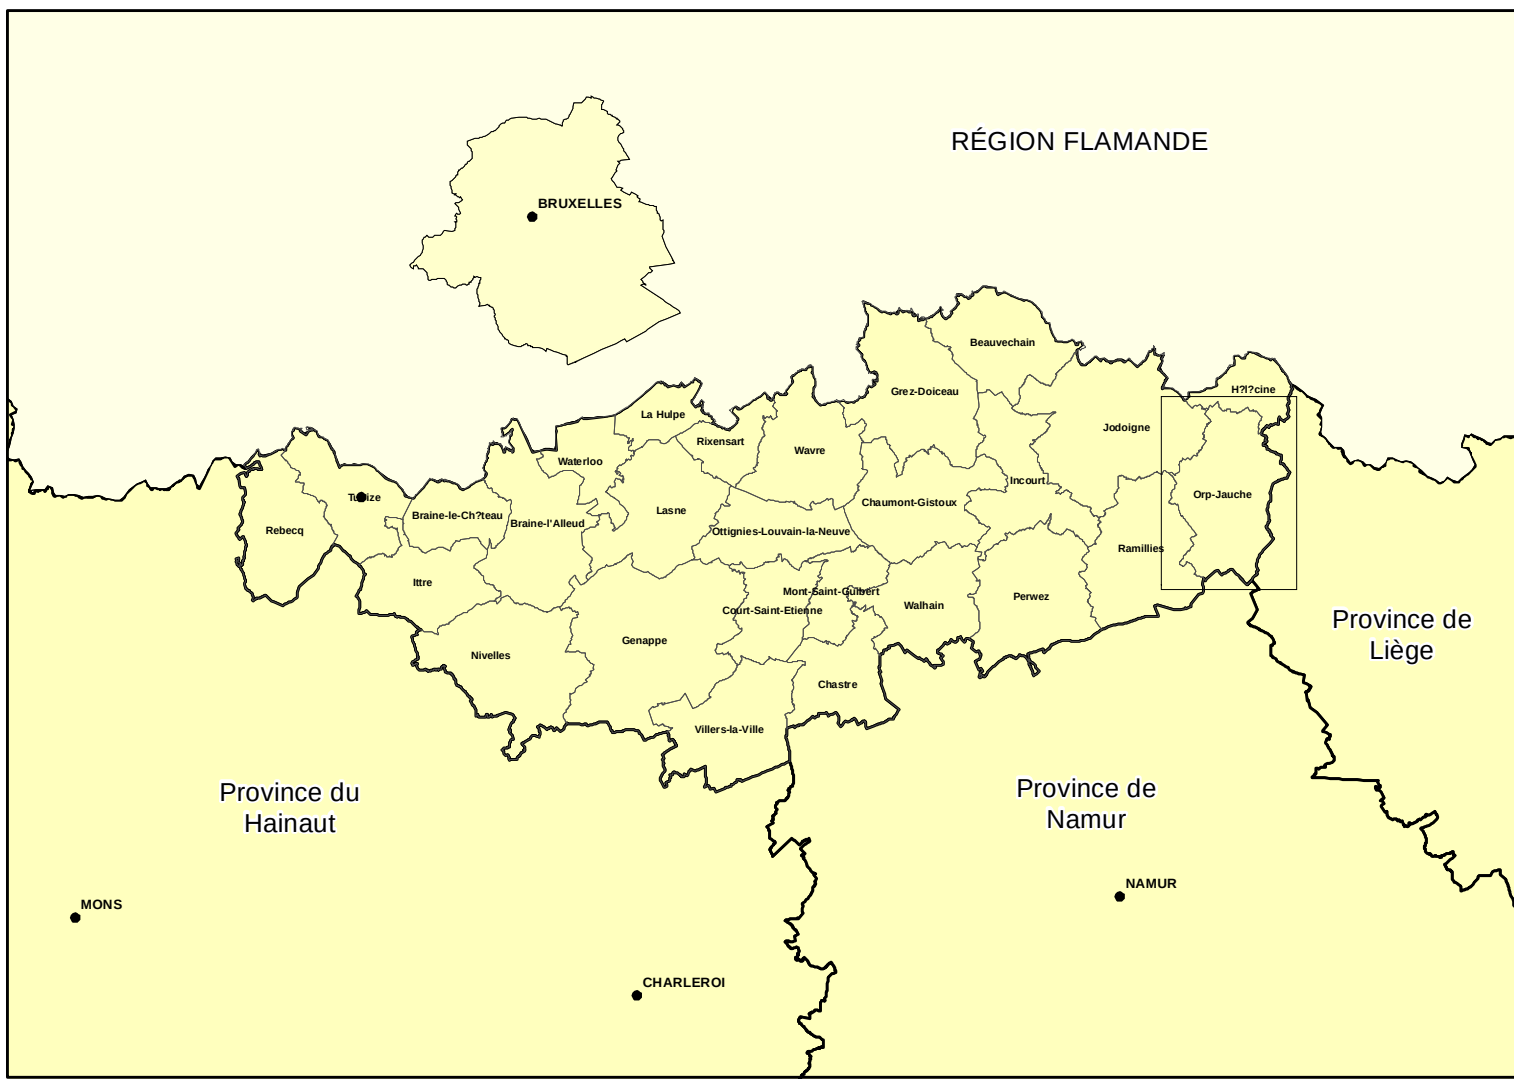

LIGNE DE BUS

- Lignes TEC
- Arrêt des TEC

OFFRE TEC DURANT LA SEMAINE

Nombre de départs

- de 1 à 15 départs
- de 16 à 50 départs
- de 51 à 100 départs
- plus de 100 départs

FOND DE PLAN

- Parcelaire et bâti (PLI - 01 janvier 2008)
- Bois

LIMITES ADMINISTRATIVES

- Limite provinciale
- ◆ ◆ ◆ Limite de la commune de Crp-Jauchue
- Limite d'aire commune

FOND DE PLAN HORS PERIMETRE D'ETUDE

- RESEAU ROUTIER
 - Autoroute
 - Nationale
 - Liégeoise
 - Locale
 - Roades agricoles
- RESEAU FERRE
 - TGV
- RESEAU HYDROGRAPHIQUE
 - Cours d'eau et plan d'eau

Vu et adopté provisoirement par le conseil communal en séance du _____
par ordonnance

La Directrice Général,	S. SANTUCCI	Première Echevine, M. GOVERS	Le Bourgmestre, H. GHENNE
---------------------------	-------------	------------------------------	---------------------------

Le Collège communal certifie que le présent document a été soumis à enquête publique du _____ au _____
par le Collège

La Directrice Général,	S. SANTUCCI	Première Echevine, M. GOVERS	Le Bourgmestre, H. GHENNE
---------------------------	-------------	------------------------------	---------------------------

Vu et adopté définitivement par le conseil communal en séance du _____
par ordonnance

La Directrice Général,	S. SANTUCCI	Première Echevine, M. GOVERS	Le Bourgmestre, H. GHENNE
---------------------------	-------------	------------------------------	---------------------------

ANALYSE DE LA SITUATION EXISTANTE DE FAIT ET DE DROIT

8

ECHELLE : 

SOURCES :

DGO 1 : R1-49, Rue Van Cuyt - B-5230 Namur

DGO 2 : B, Boulevard du Nord - B-5000 Namur

DGO 3 : 14, Chaussée de Louvain - B-5000 Namur et 58, avenue de Prince de Liège - B-5130 Namur

Les données prioritaires n'ont aucune valeur légale et sont mises à disposition à titre informatif. La commune, les services publics wallons, les auteurs du projet ne peuvent être tenus responsables de dommages occasionnés par un usage qui dépasserait le cadre informatif de la donnée. L'utilisateur est invité à faire part au maître d'ouvrage de toute erreur qu'il constate.

MAÎTRE D'OUVRAGE :  **ORP-JAUCHE**
Place Communale, 1 à 1350 Orp-Jauche
Tél : 019 62 02 10, Fax : 019 63 47 84
<http://www.orp-jauche.be>

 *Service public de Wallonie*
avec le soutien du Service public de Wallonie

AUTEUR DE PROJET :  Institut de Conseil et d'Études en Développement Durable
Siège social : boulevard Félix Ouellet, 415-5000 Nantes,
Tél. 061 25 04 80, Fax: 061 25 04 90
E-mail: icedd@icedd.be, Internet: www.icedd.be

