


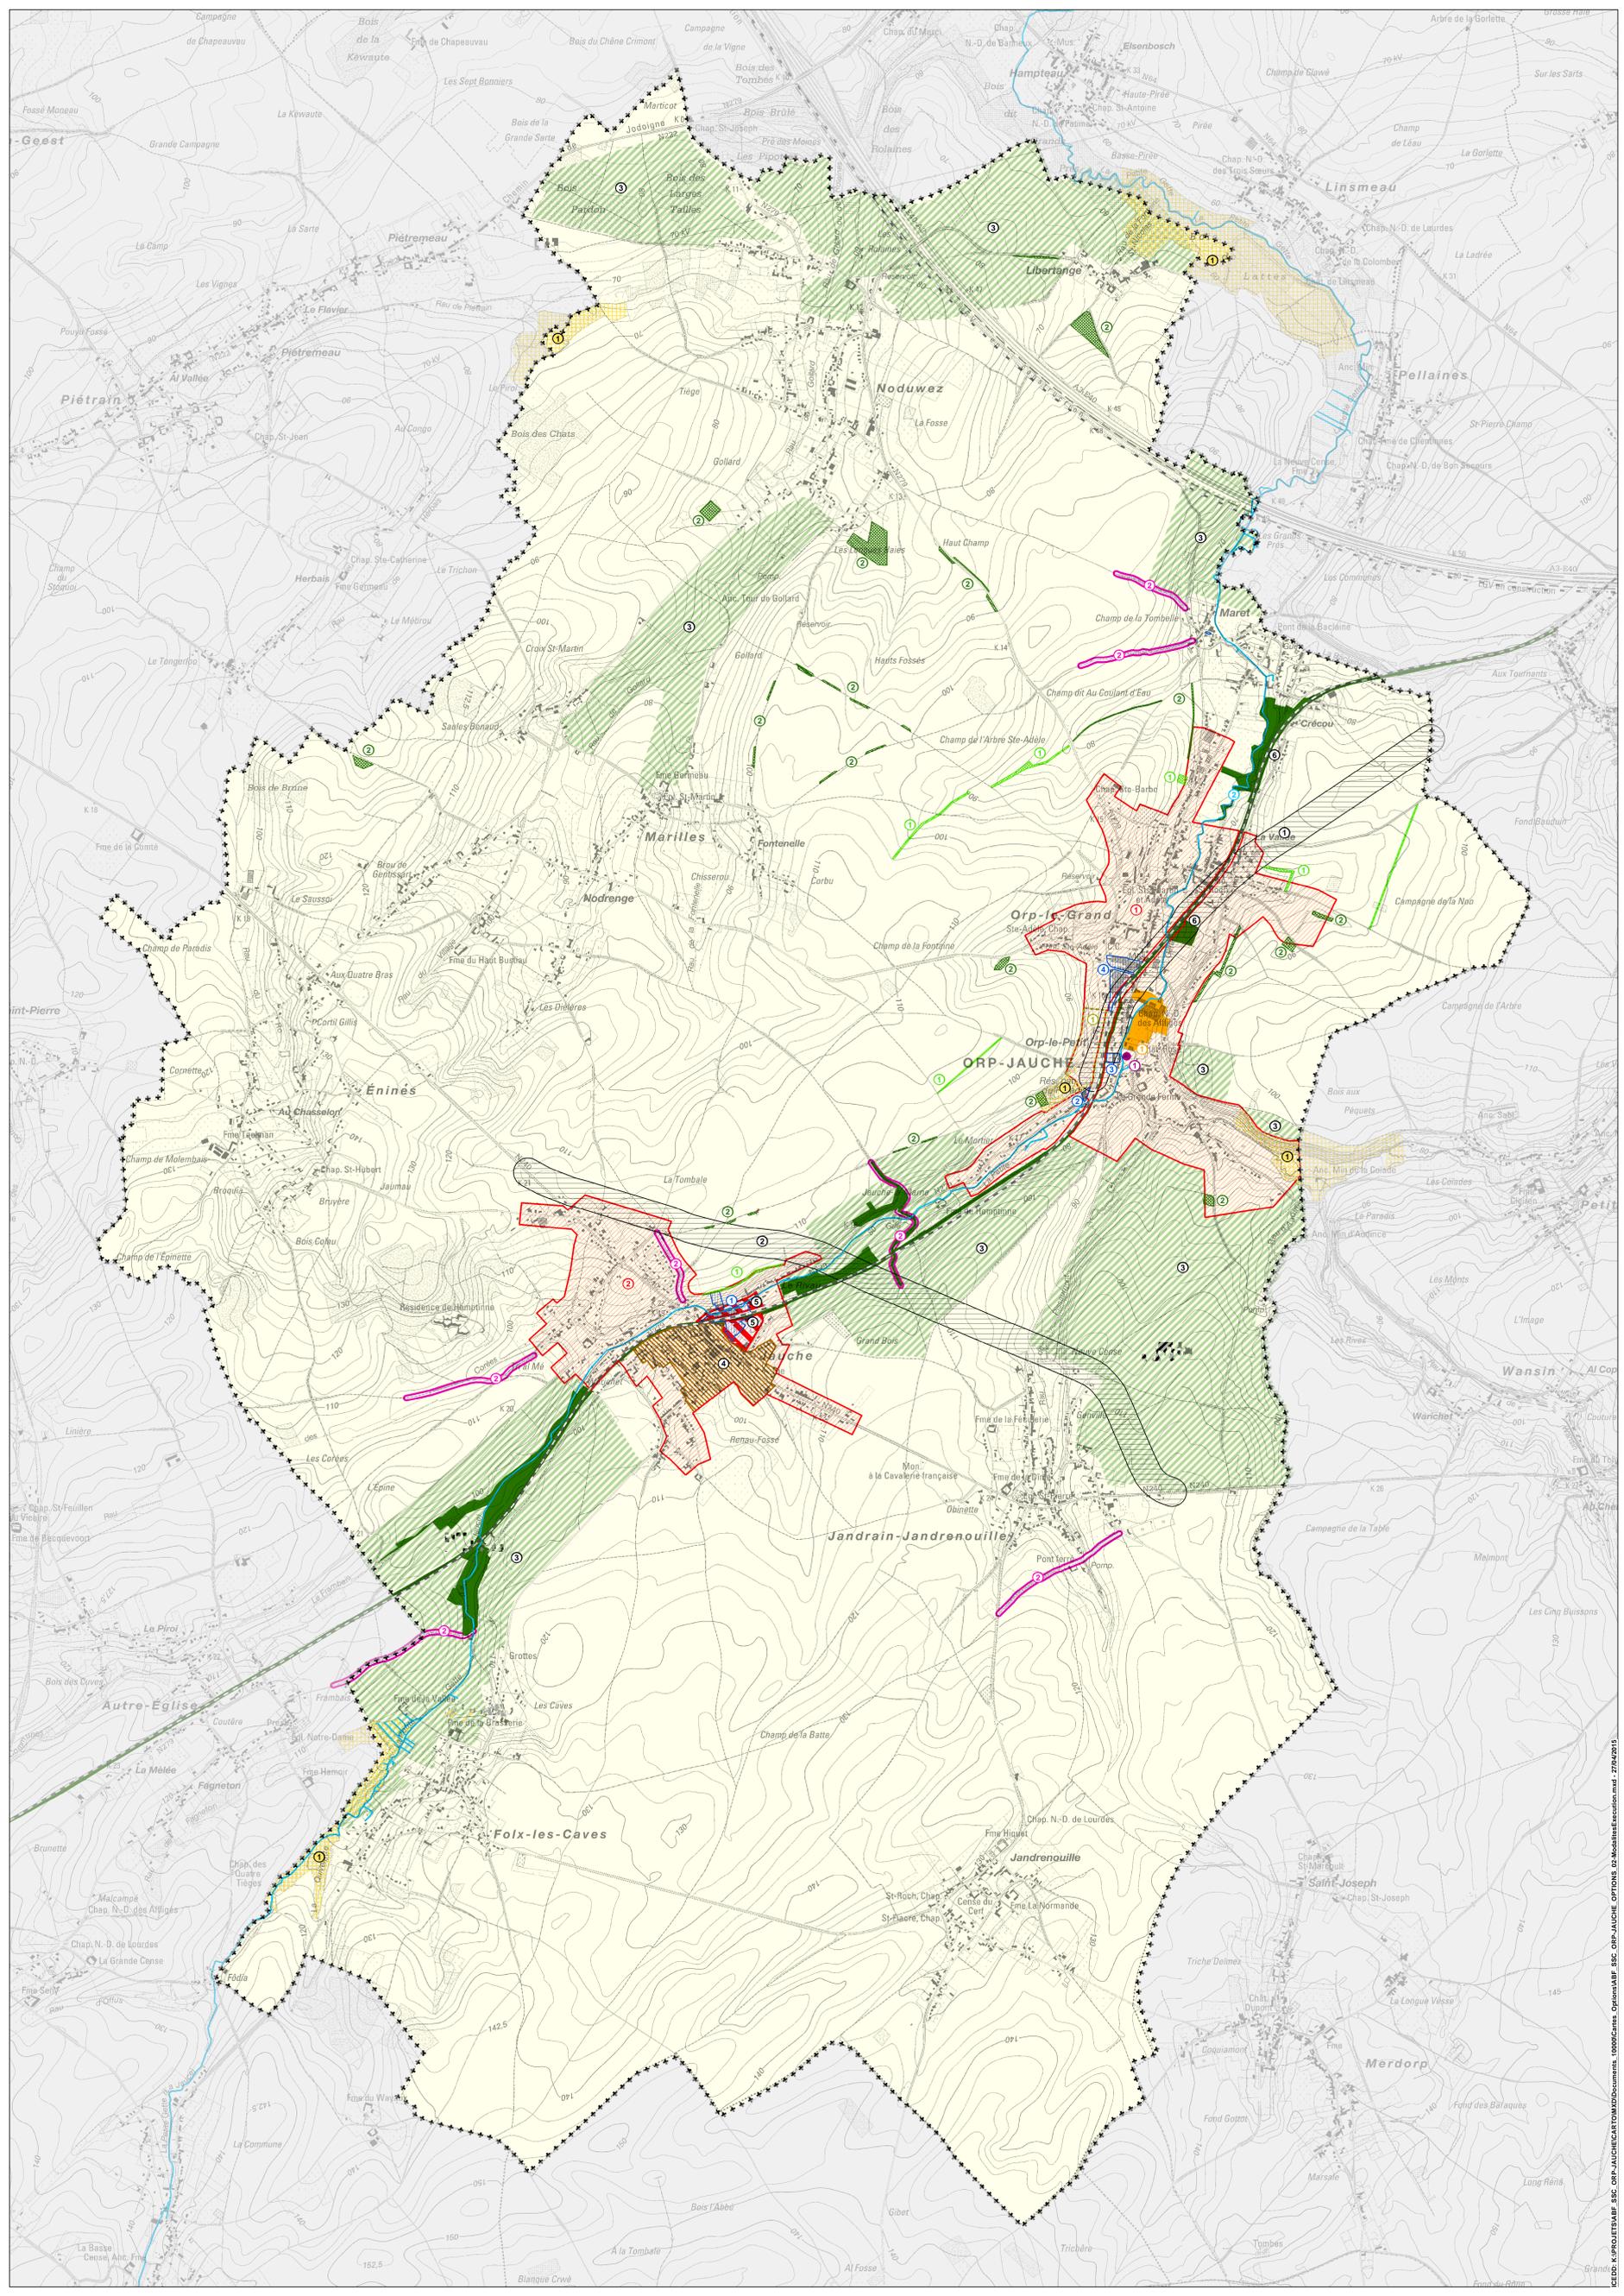

Légende

- SCHEMA D'AMENAGEMENT**
- ① Schémas d'aménagement - Centre d'Orp
 - ② Schémas d'aménagement - Centre de Jauche
- MODIFICATIONS SOUHAITEES AU PLAN DE SECTEUR**
- ① Périmètre de réservation - Orp-Lincinet
 - ② Périmètre de réservation - Contournement Jauche
 - ③ Périmètre paysager complémentaire aux périmètres paysager figurant au plan de secteur
 - ④ Périmètre d'intérêt culturel, historique et esthétique sur le centre de Jauche
 - ⑤ Modification au plan de secteur souhaitée en zone d'habitat à caractère rural
 - ⑥ Périmètre de liaison écologique
- MESURES A CARACTERE OPERATIONNEL**
- ① Sites à réaménager en cours : Latèrie Gervais-Darone
 - ② Sites à réaménager potentiel : Desbeocq
 - ③ Sites à réaménager potentiel : Ferme Colouf
 - ④ Sites à réaménager potentiel : Site F.A.C.O. (ancienne fonderie)
- MESURES ENVIRONNEMENTALES ET PAYSAGERES**
- ① Périmètre de remembrement urbain
 - ② Rapport urbanistique et environnemental
 - ③ Aménagement antérieurs prévu à court terme
 - ④ Aménagement antérieurs prévu à long terme
 - ⑤ Mise en réserve naturelle
 - ⑥ Chavée (Chemin creux)
- MOBILITE**
- ① Réaménagement des espaces publics du centre d'Orp-Jauche
 - ② Traitement des abords de la Petite Jette
- FOND DE PLAN**
- LIMITE ADMINISTRATIVE**
- ◆◆◆ Limite de la commune de Orp-Jauche
- RESEAU HYDROGRAPHIQUE**
- Cours d'eau et plan d'eau



Vu et adopté provisoirement par le conseil communal en séance du _____ par ordonnance

La Direction Générale, S. SANTUCCI Première Echevine, M. GOVERS Le Bourgmestre, H. GHENNE

Le collège communal certifie que le présent document a été soumis à enquête publique du _____ au _____ par la Collège

La Direction Générale, S. SANTUCCI Première Echevine, M. GOVERS Le Bourgmestre, H. GHENNE

Vu et adopté définitivement par le conseil communal en séance du _____ par ordonnance

La Direction Générale, S. SANTUCCI Première Echevine, M. GOVERS Le Bourgmestre, H. GHENNE

SCHEMA DE STRUCTURE COMMUNAL D'ORP-JAUCHE

OPTIONS

MODALITES D'EXECUTION 2

EDITION: Date de constitution : **Janvier 2014**
 Première modification : **Février 2014**
 Dernière modification : **Avril 2015**

SOURCES : ODD 1 : P. de Buisson, 2010
 ODD 2 : A. de Buisson, 2010
 ODD 3 : M. de Buisson, 2010
 ODD 4 : M. de Buisson, 2010
 SPSE : M. de Buisson, 2010

MAITRE D'OUVRAGE : **ORP-JAUCHE**
 Rue Communale, 1 à 1350 Orp-Jauche
 Tél. 02 43 48 10 10 Fax 02 43 48 10 11
 http://www.orp-jauche.be

avec le soutien du Service public de Wallonie

AUTEUR DE PROJET : **CEDO**
 Institut de Conscience et Développement Durable
 Rue de la Conscience, 1 à 1350 Orp-Jauche
 Tél. 02 43 48 10 10 Fax 02 43 48 10 11
 Mail ced@cedo.be Web www.cedo.be

Mandatataire L. SCHERAY

K:\PROJET\BDF - SC - ORP-JAUCHE\COM\Documents_090609\cens_OrpJauchef - SC - ORP-JAUCHE_OPTIONS_02_ModalitesExecution.mxd - 27/01/2015