


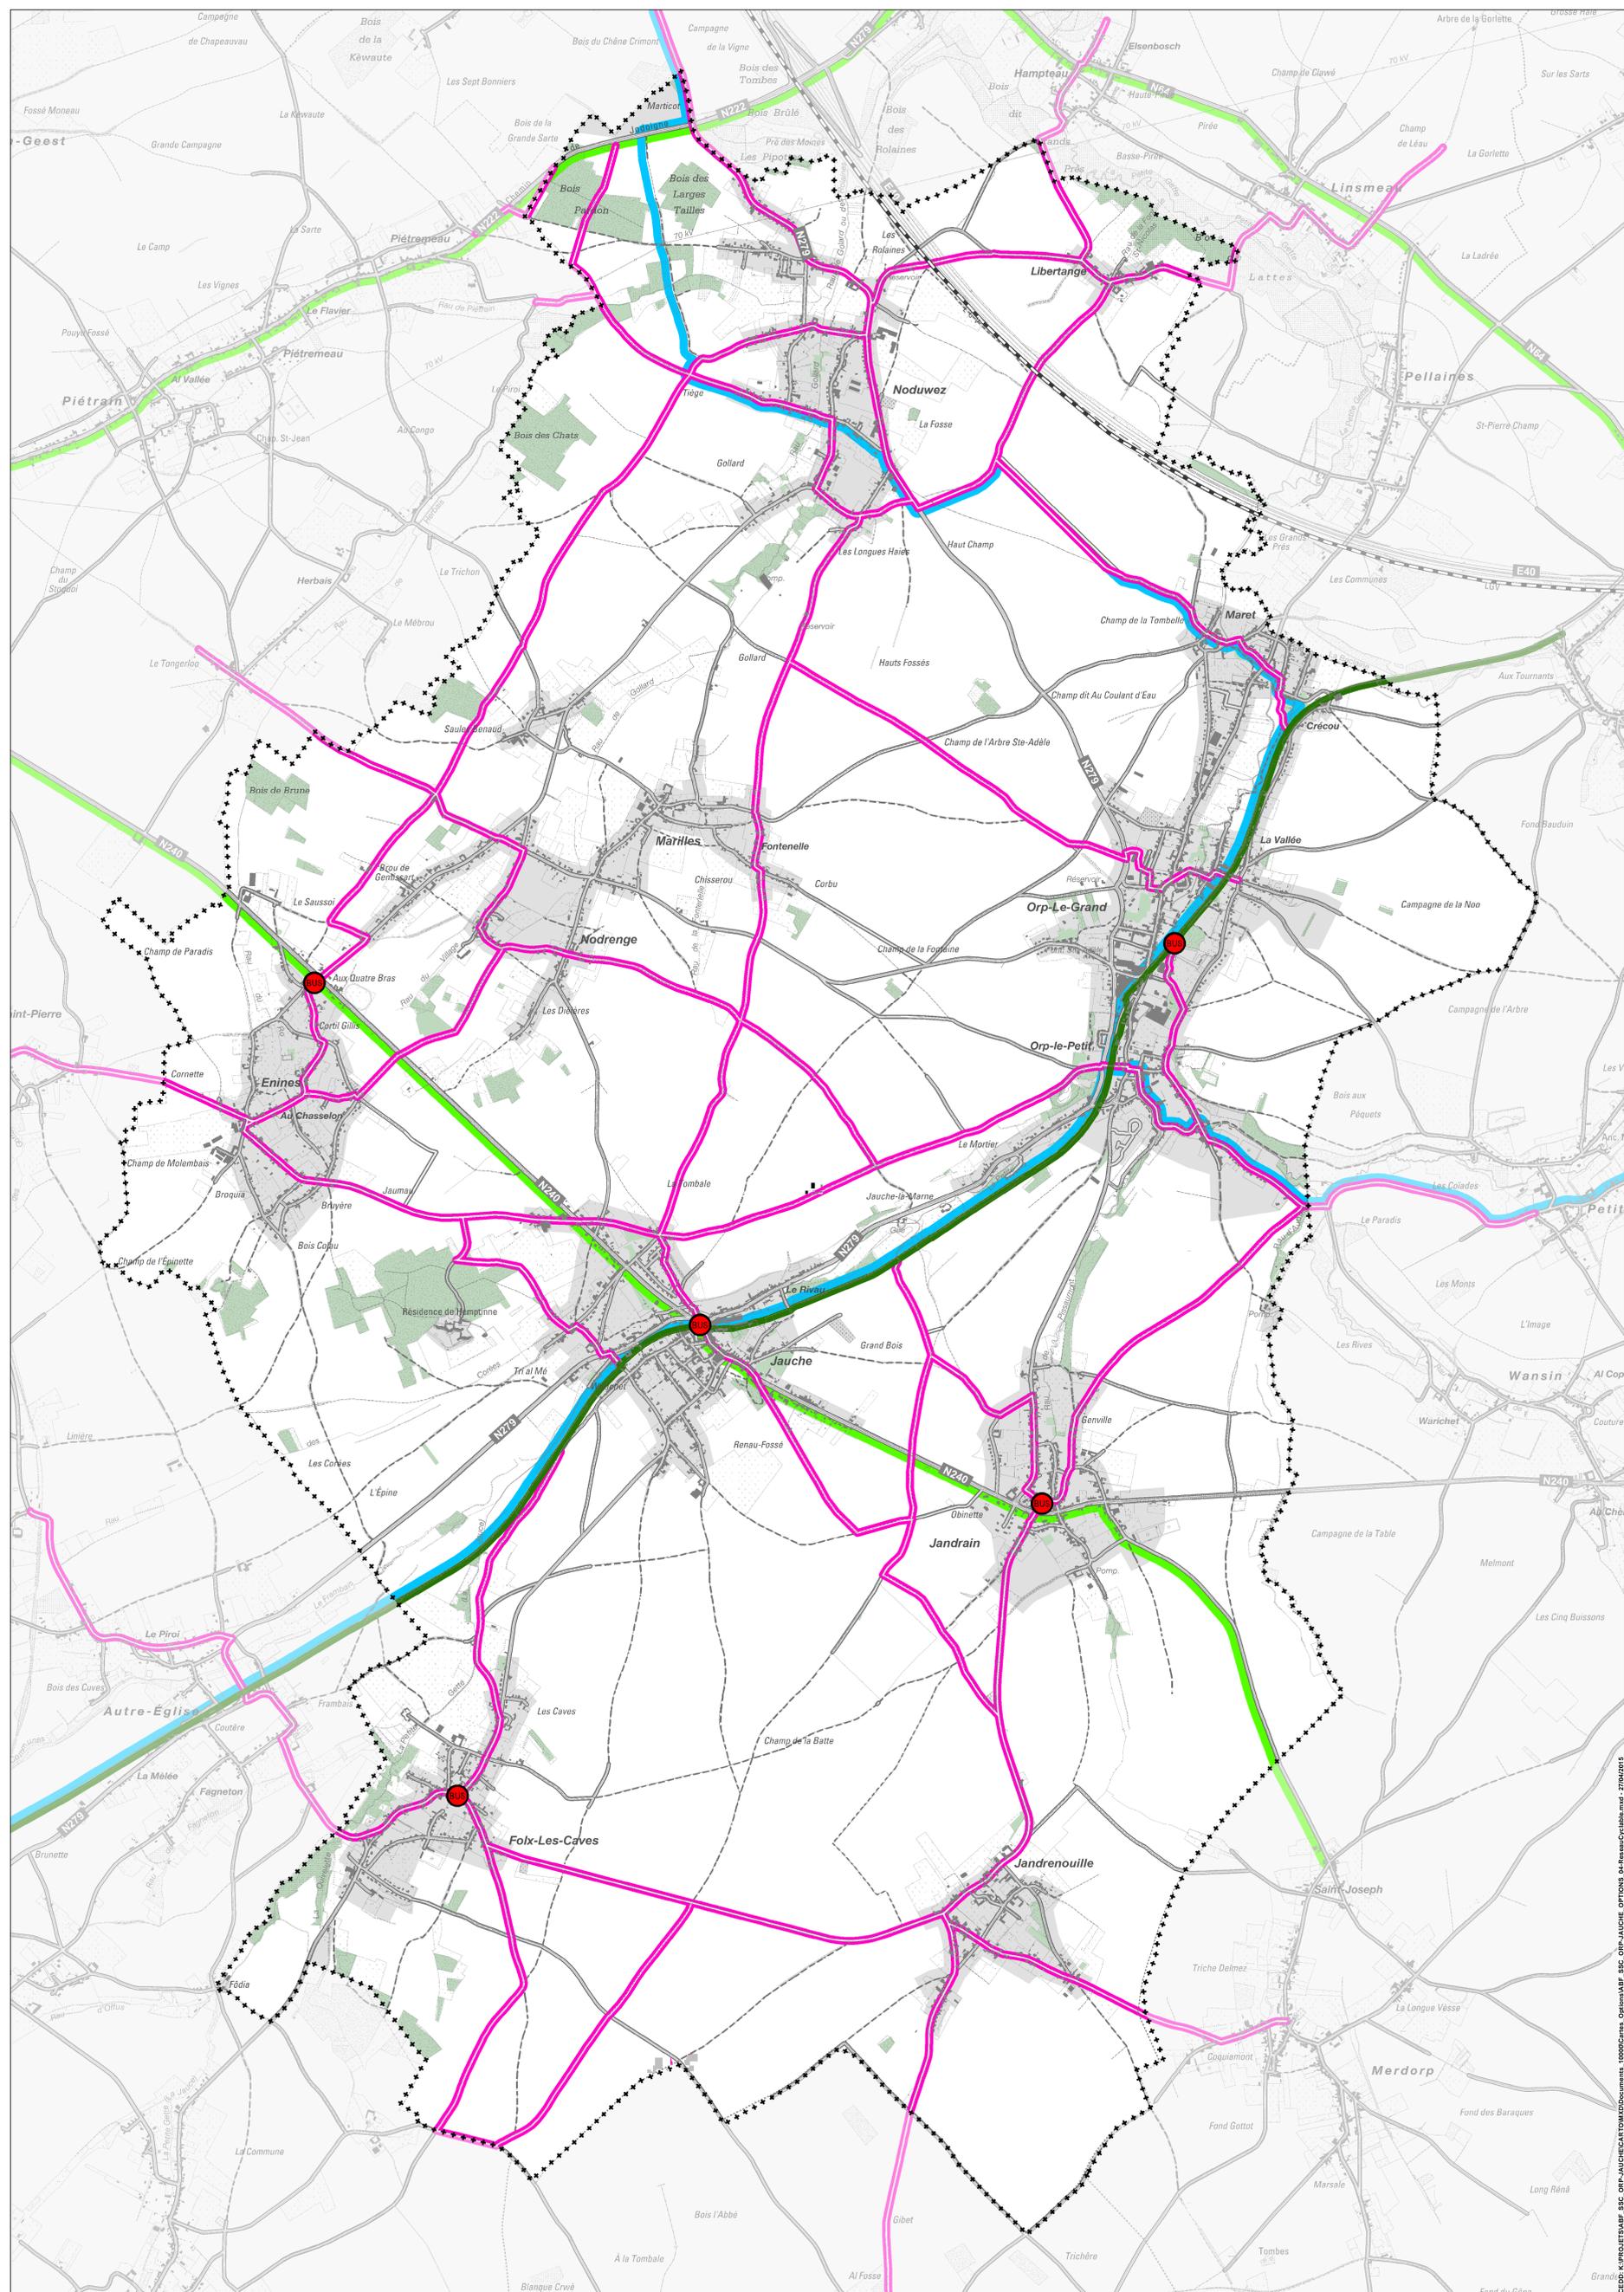

Légende

- VOIES LENTES**
- RAVeL
 - Schéma directeur cyclable wallon (2010)
 - Schéma cyclable régional (2009)
 - Liaison potentielle
- FOND DE PLAN**
- LIMITE ADMINISTRATIVE**
- ◆◆◆ Limite de la commune de Orp-Jauche
 - Zone destinée à l'urbanisation
 - Zone boisée
- VOIRIE**
- Route routier
 - - - - - Chemin
 - - - - - Sentier
- LIGNE DE CHEMIN DE FER**
- Ligne TGV



Vu et adopté provisoirement par le conseil communal en séance du _____ par ordonnance

La Directrice Générale, **S. SANTUCCI**, Première Echevine, **M. GOVERS**, Le Bourgmestre, **H. CHENNE**

Le collège communal certifie que le présent document a été soumis à enquête publique du _____ au _____ par la Collège

La Directrice Générale, **S. SANTUCCI**, Première Echevine, **M. GOVERS**, Le Bourgmestre, **H. CHENNE**

Vu et adopté définitivement par le conseil communal en séance du _____ par ordonnance

La Directrice Générale, **S. SANTUCCI**, Première Echevine, **M. GOVERS**, Le Bourgmestre, **H. CHENNE**

SCHÉMA DE STRUCTURE COMMUNAL D'ORP-JAUCHE

OPTIONS

RESEAU CYCLABLE	4
EDITION : Date de constitution : Novembre 2013 Première modification : Février 2014 Dernière modification : Avril 2015	
SOURCES : ODD 1 : Plan de l'Orp-Jauche - 2010/2015 ODD 2 : Le Bourgmestre - 2010/2015 ODD 3 : Le Collège de l'Orp-Jauche - 2010/2015 ODD 4 : Les Services Communaux - 2010/2015 BPS : 10 - le Plan de l'Orp-Jauche - 2010/2015	
MAÎTRE D'OUVRAGE : ORP-JAUCHE Place Communale, 1 à 1350 Orp-Jauche Tél : 021 93 92 10, Fax : 021 93 47 84 http://www.orp-jauche.be	
AUTEUR DE PROJET : CEDO Institut de Conseil et d'Études en Développement Durable Rue de la République 10, 1300 Bruxelles Tél : 02 20 48 48 48, Fax : 02 20 48 48 48 Email : cedo@cedo.be Mandataire L. SCHERAY	

KIPROETES/SPW - SEC - ORP-JAUCHE/CEDO/Document - 1509020000 - Orp-Jauche - Options de Réseau Cyclable - 27/02/2015